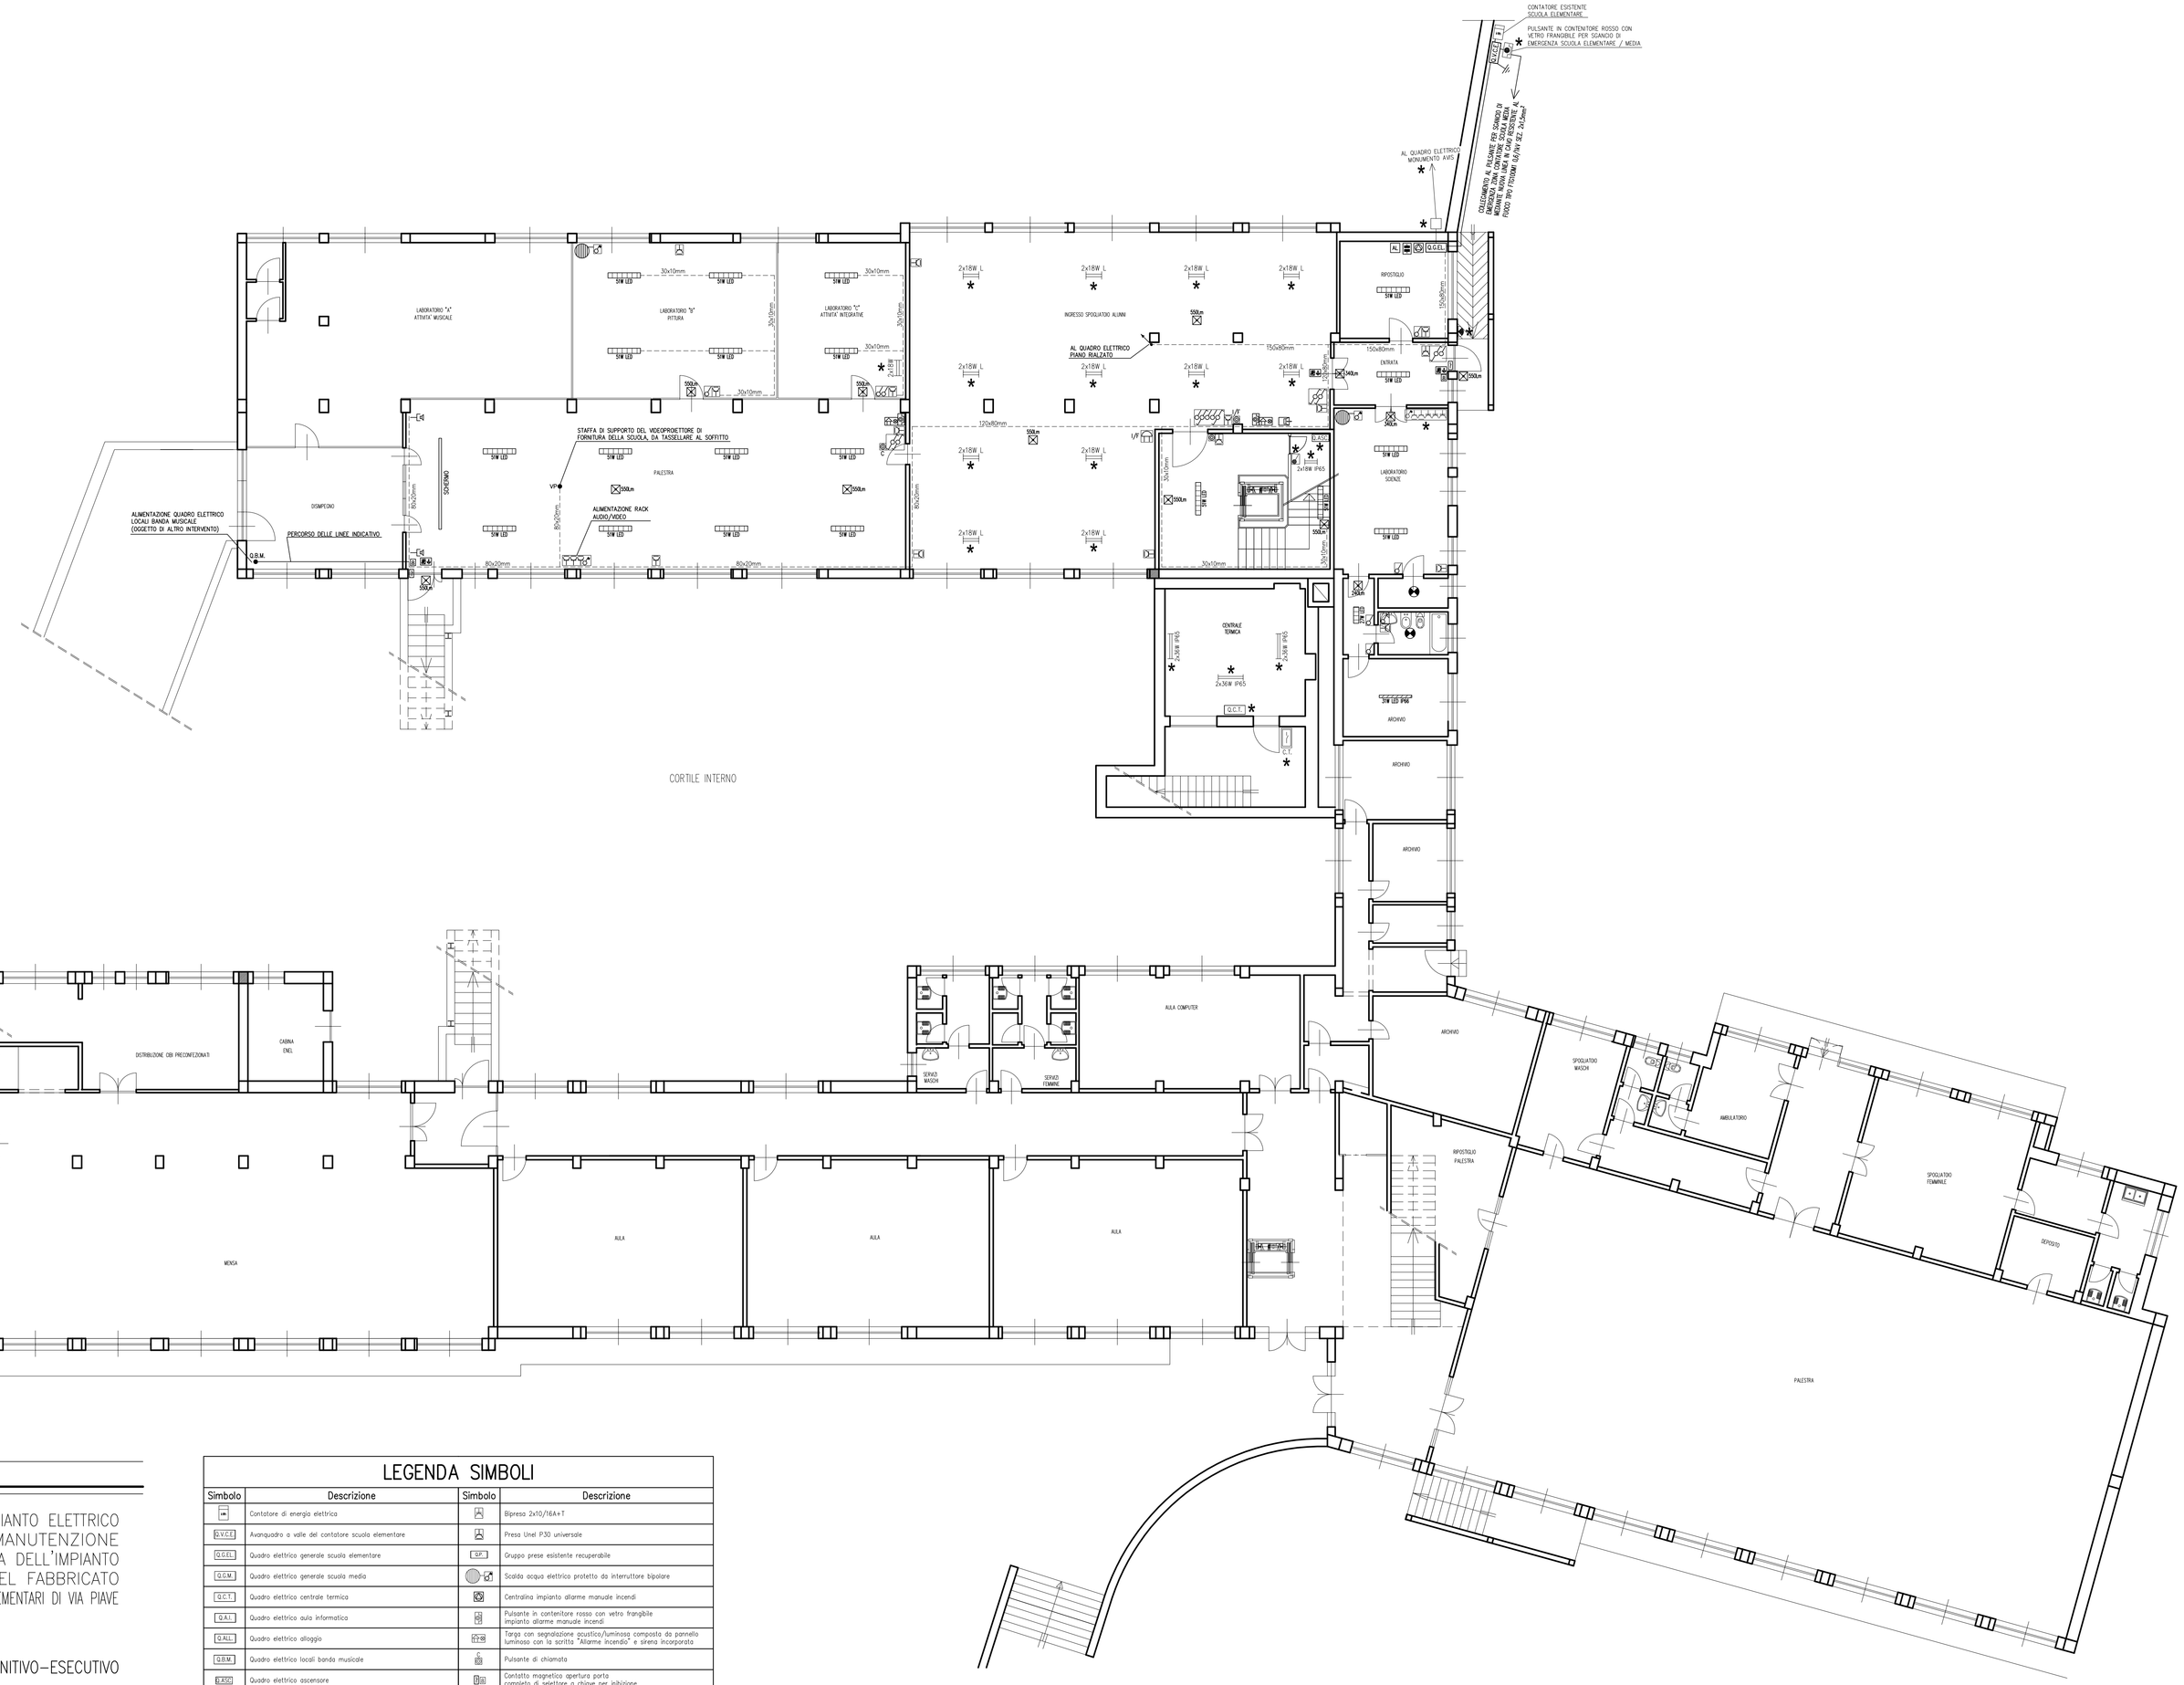

LEGENDA SIMBOLI			
Simbolo	Descrizione	Simbolo	Descrizione
	Contatore di energia elettrica		Bipresa 2x10/16A+T
AVVE	Avanquadro a valle del contatore scuola elementare		Presa Unel P30 universale
QGEL	Quadro elettrico generale scuola elementare	GP	Gruppo prese esistente recuperabile
QGM	Quadro elettrico generale scuola media		Scalda acqua elettrico protetto da interruttore bipolare
QCT	Quadro elettrico centrale termica		Centralina impianto allarme manuale incendi
QAU	Quadro elettrico aula informatica		Pulsante in contenitore rosso con vetro frangibile impianto allarme manuale incendi
QALL	Quadro elettrico alloggio		Targa con segnalazione acustica/luminosa composta da pannello luminoso con la scritta "Allarme incendio" e sirena incorporata
QBM	Quadro elettrico locali banda musicale		Pulsante di chiamata
QSO	Quadro elettrico ascensore		Contatto magnetico apertura porta completo di selettore a chiave per inibizione
	Pulsante in scatola rossa con vetro frangibile per sgancio di emergenza generale		Pulsante con targa porta nome per comando suoneria di ingresso
	Sezionatore esterno in contenitore con vetro frangibile per sgancio di emergenza impianto elettrico centrale termica		Suoneria ingresso
	Plafoniera per segnalazione di sicurezza autoalimentata IP=65 a led bifacciale, sempre accesa "SA", distanza di visibilità 25/29m		Alimentatore stabilizzato impianto allarme manuale incendi
18Lm	Plafoniera per luce di sicurezza autoalimentata IP=65 a led, potenza equivalente lampada 24W, flusso luminoso 550 lumen	LP	Pulsante comando avviatore acustico inizio / fine lezioni
24Lm	Plafoniera per luce di sicurezza autoalimentata IP=65 a led, potenza equivalente lampada 11,2W, flusso luminoso 240 lumen	LP	Avviatore acustico inizio / fine lezioni
24Lm	Plafoniera per luce di sicurezza autoalimentata IP=65 a led, potenza equivalente lampada 6,5W, flusso luminoso 240 lm	ES	Pulsante per comando elettroserratura
5W LED	Plafoniera a led, potenza apparecchio 51W, flusso luminoso 6640 lumen		Elettroserratura
27W LED	Plafoniera a led, potenza apparecchio 27W, flusso luminoso 3320 lumen		Batteria di rifasamento automatico
31W LED IP66	Plafoniera IP66 a led, potenza apparecchio 31W, flusso luminoso 4120 lumen		Posto esterno amplificato impianto citofonico
	Plafoniera a soffitto IP65 a led, potenza apparecchio 19W, flusso luminoso 1800 lumen		Apparecchio citofonico da interno
	Plafoniera a parete IP65 a led, potenza apparecchio 19W, flusso luminoso 1800 lumen		Tastiera inserimento impianto antintrusione
2x18W L	Plafoniera con lampada fluorescente 2x18W e schermo lamellare		Rilevatore di presenza impianto antintrusione
2x18W IP65	Plafoniera con lampada fluorescente 2x18W IP65		Puntazzo a croce in acciaio zincato dimensioni 50x50x5x1500mm
2x36W IP65	Plafoniera con lampada fluorescente 2x36W IP65		Colonna montante ascendente
	Interruttore	150x80mm	Condotta multiscomparto dimensioni 150x80mm a parete o soffitto
	Interruttore in contenitore IP55	120x80mm	Condotta dimensioni 120x80mm a parete o soffitto
	Deviatore unipolare	80x20mm	Condotta dimensioni 80x20mm a parete o soffitto
	Pulsante	30x12mm	Condotta dimensioni 30x12mm a parete o soffitto
1+1+1 16A	Gruppo prese per dimentazione L1-N: con: 3 prese Unel P30 universale protette da interruttore automatico		

* IMPIANTO ELETTRICO ESISTENTE RECUPERABILE

Comune di Peveragno

Provincia di Cuneo

Committente

COMUNE DI PEVERAGNO
P.ZZA PIETRO TOSELLI
12016 PEVERAGNO (CN)

Il Responsabile del Servizio Area Tecnico-Manutentiva
(Geom. Cavallo Dario)

Oggetto

PROGETTO IMPIANTO ELETTRICO LAVORI DI MANUTENZIONE STRAORDINARIA DELL'IMPIANTO ELETTRICO DEL FABBRICATO DELLE SCUOLE ELEMENTARI DI VIA PIAVE

PROGETTO DEFINITIVO–ESECUTIVO

PIANTA PIANO SEMINTERRATO

DATA	27/06/2017	PROGETTISTA	MA
DATA REV.		DISEGNATORE	EF
FORMATO	A0	CONTROLLO	
SCALA	1:100	DIR. LAVORI	
ARCHIVIO	2016046e		
FILE	2016046dTV2	E02	

Progetto

Collegio Periti Industriali e Periti Industriali Laureati Provincia di Cuneo
AUDISIO Marco
N. 379
Audisio Per. Ind. Marco
Via Einaudi, 22
12011 Borgo San Dalmazzo CN
Tel+390171260471
www.mualpha.it - studio@mualpha.it
MU ALPHA consulenza elettrotecnica

A termine di legge la proprietà di questo disegno è riservata.
Disegno valido esclusivamente per il progetto dell'impianto elettrico.